ASV
Amt für Straßen und Verkehr

Widmungsplan
Erschließung 1023 „An Rauchs Gut“
Bi de Böken, De Drift

Widmungsflächen Straße und Parkplätze (P)
Widmungsfläche Fuß- und Radwegverbindung
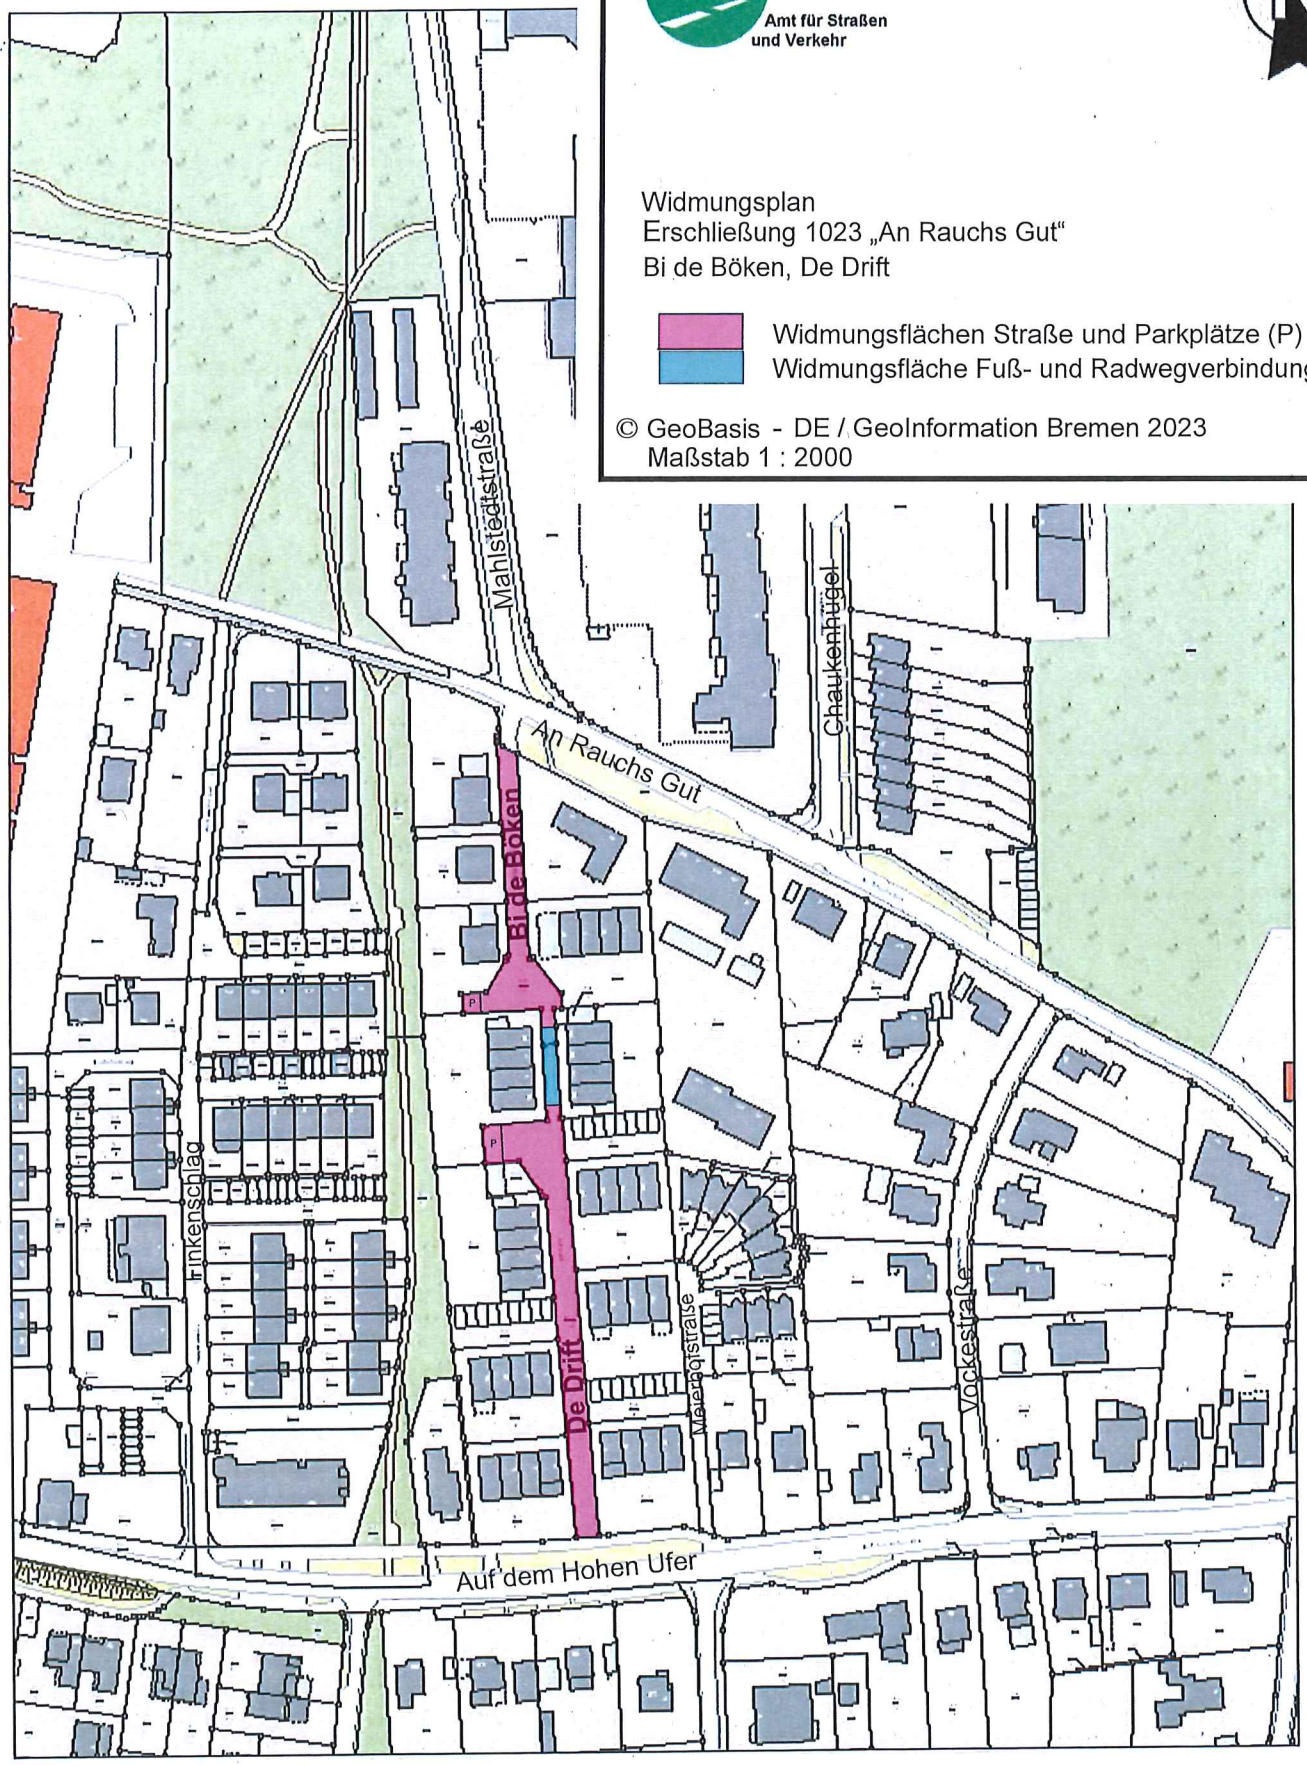
© GeoBasis - DE / GeoInformation Bremen 2023
Maßstab 1 : 2000