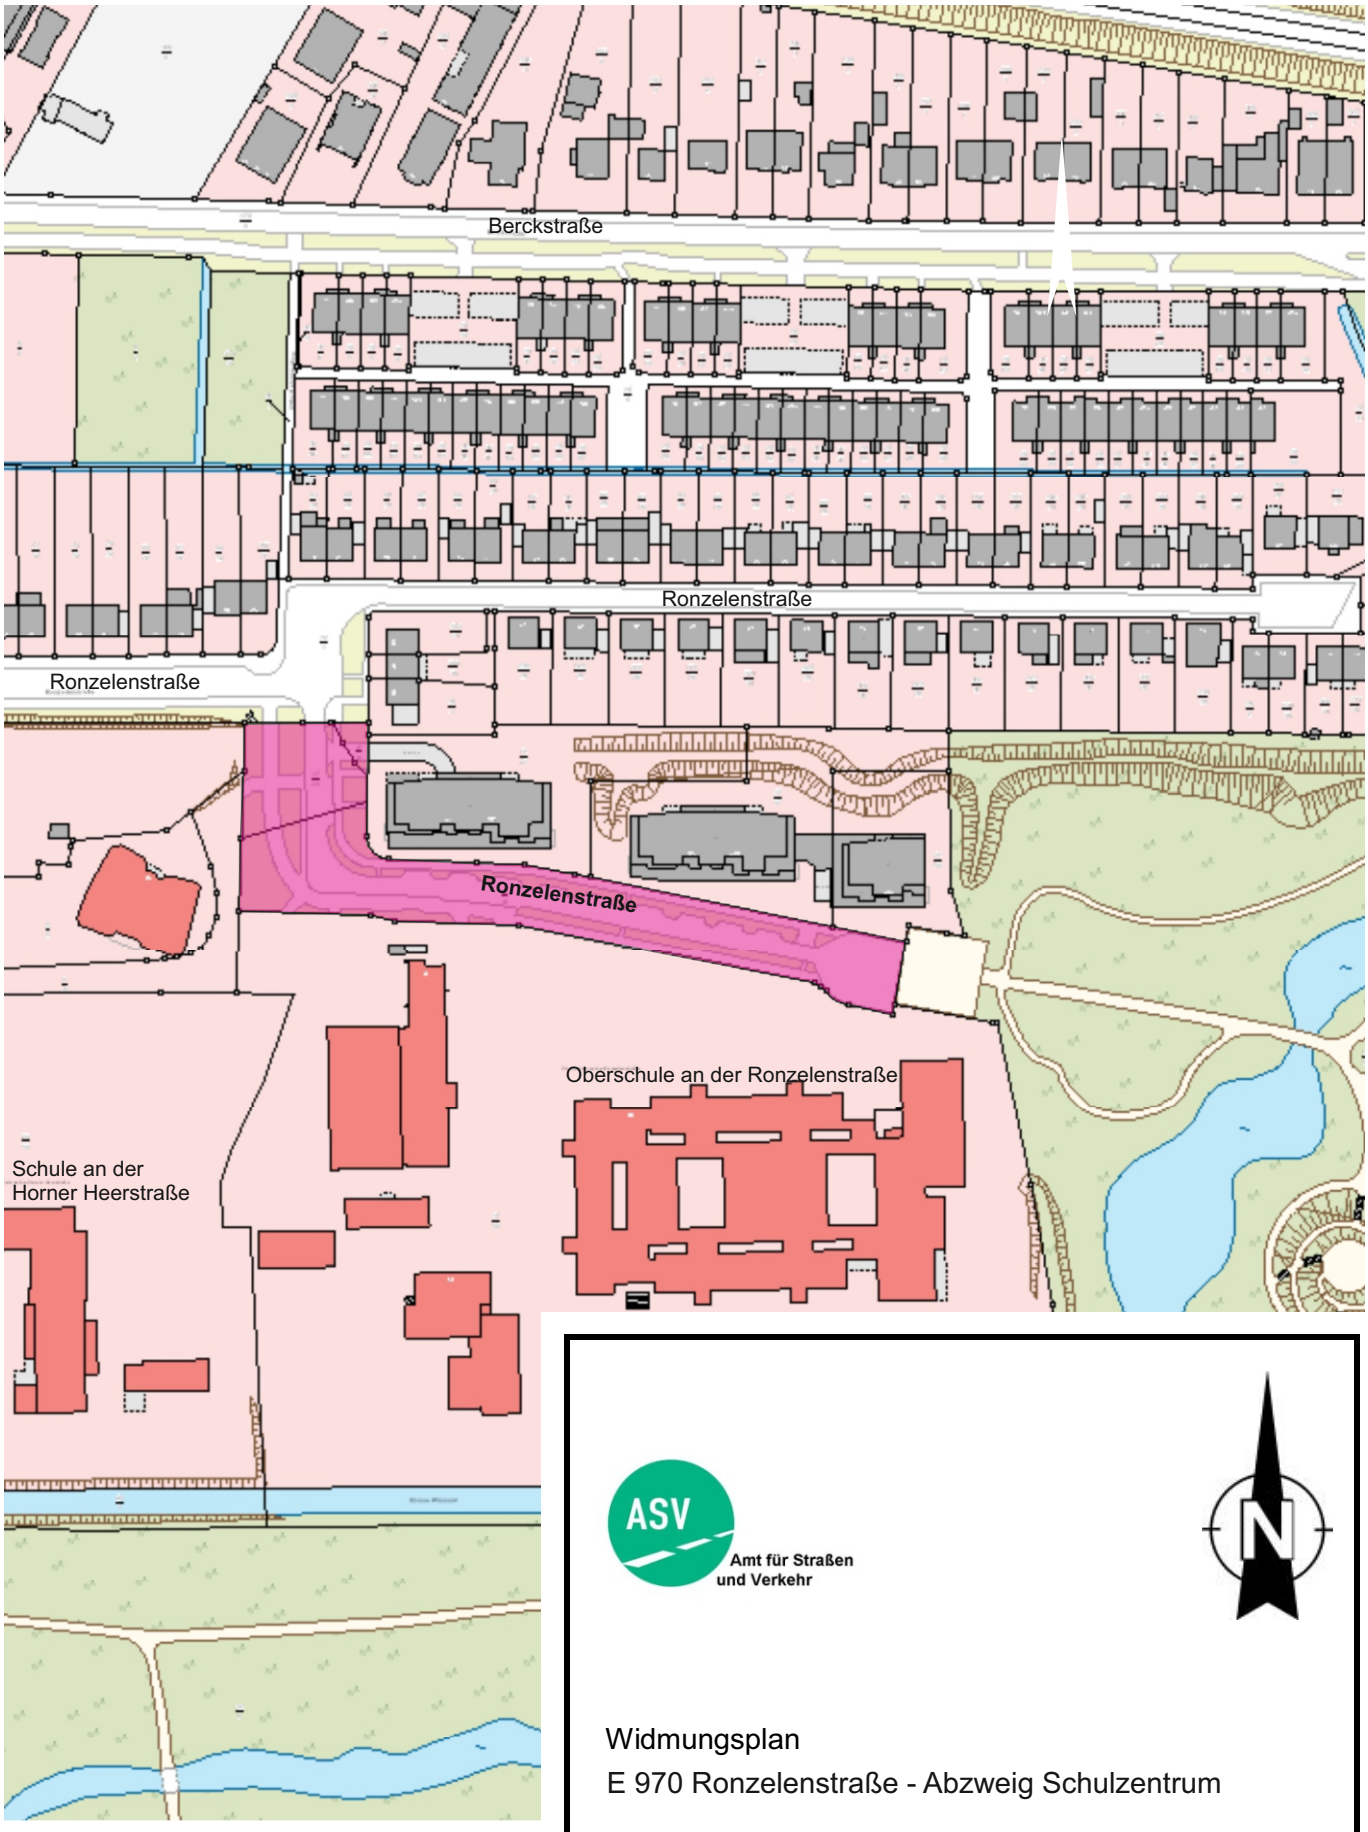

ASV
Amt für Straßen
und Verkehr

N

Widmungsplan

E 970 Ronzelenstraße - Abzweig Schulzentrum

Widmungsfläche

© GeoBasis -DE / GeoInformation Bremen 2024

Maßstab 1 : 2000