




Amt für Straßen  
und Verkehr

# Widmungsplan - Bremer Industriepark Heinrich-Büssing-Straße

 zu widmende Fläche

N = 5888256

E = 479706

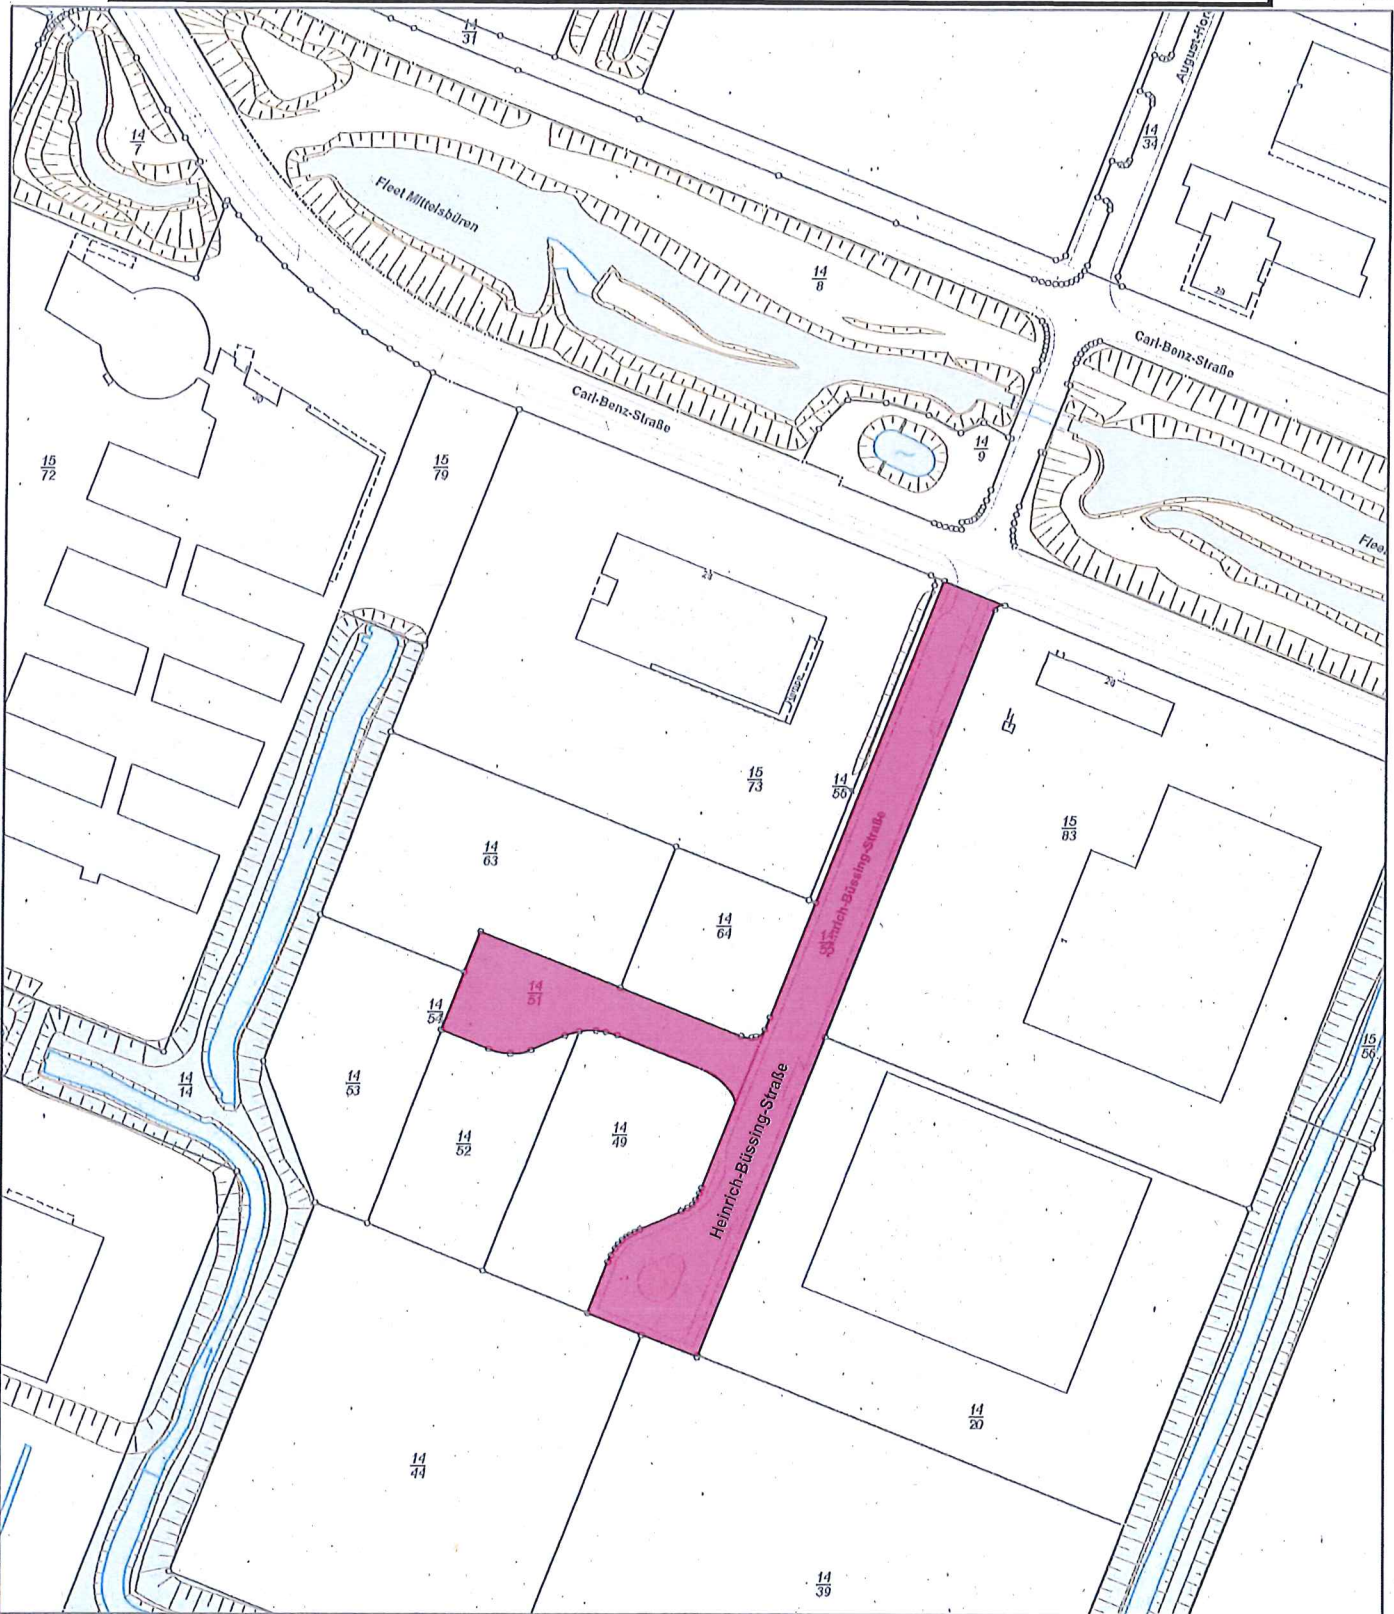

E = 479336

N = 5887832

Maßstab 1:2000



Meter

Verantwortlich für den Inhalt:  
Landesamt GeoInformation Bremen  
Lloydstraße 4  
28217 Bremen

